H I N W E I S

Durch Inkrafttreten des Bebauungsplanes „Hinterhag, 1. Änderung“ (h 5.1) am 16.04.99 tritt der Bebauungsplan im Gewann „Hinterhag“ mit Straßen- und Baufluchtenplan vom 20.02.61 im Überlagerungsbereich außer Kraft.

BEBAUUNGSPLAN „HINTERHAG“

INHALT DER PLANAKTE

Markierte Anlagen sind der Datei beigefügt
nicht markierte siehe Planakte

1. ÜBERSICHTSPLAN

2. ERLÄUTERUNGSBERICHT

3. POLIZEIVERORDNUNG über BEBAUUNGSVORSCHRIFTEN

4. STRASSEN- und BAUFLUCHTENPLAN TEIL 1 + 2

5. GESTALTUNGSPLAN TEIL 1 + 2

GROSSE KREISSTADT KONSTANZ

ANLAGE 2 FERTIGUNG 5
ZUM ANTRAG VOM 20.2.1961 GEHÖRIG

BEBAUUNGSPLAN IM GEWANN HINTERHAG

ÜBERSICHTSPLAN M = 1:10 000

PLANUNGSGEBIET



KONSTANZ, DEN 20.2.1961
DER OBERBÜRGERMEISTER
Bürgermeister

STÄDT. TIEFBAUAMT

GROSSE KREISSTADT KONSTANZ


ANLAGE 5 FERTIGUNG 5

ZUM ANTRAG VOM 20.2. 1961 GEHÖRIG

BEBAUUNGSPLAN IM GEWANN HINTERHAG
BESTEHEND AUS 2 BLÄTTERN

STRASSEN-u. BAUFLUCHTENPLAN M.=1.500

Straßen-u. Baufluchtenplan, Teil I

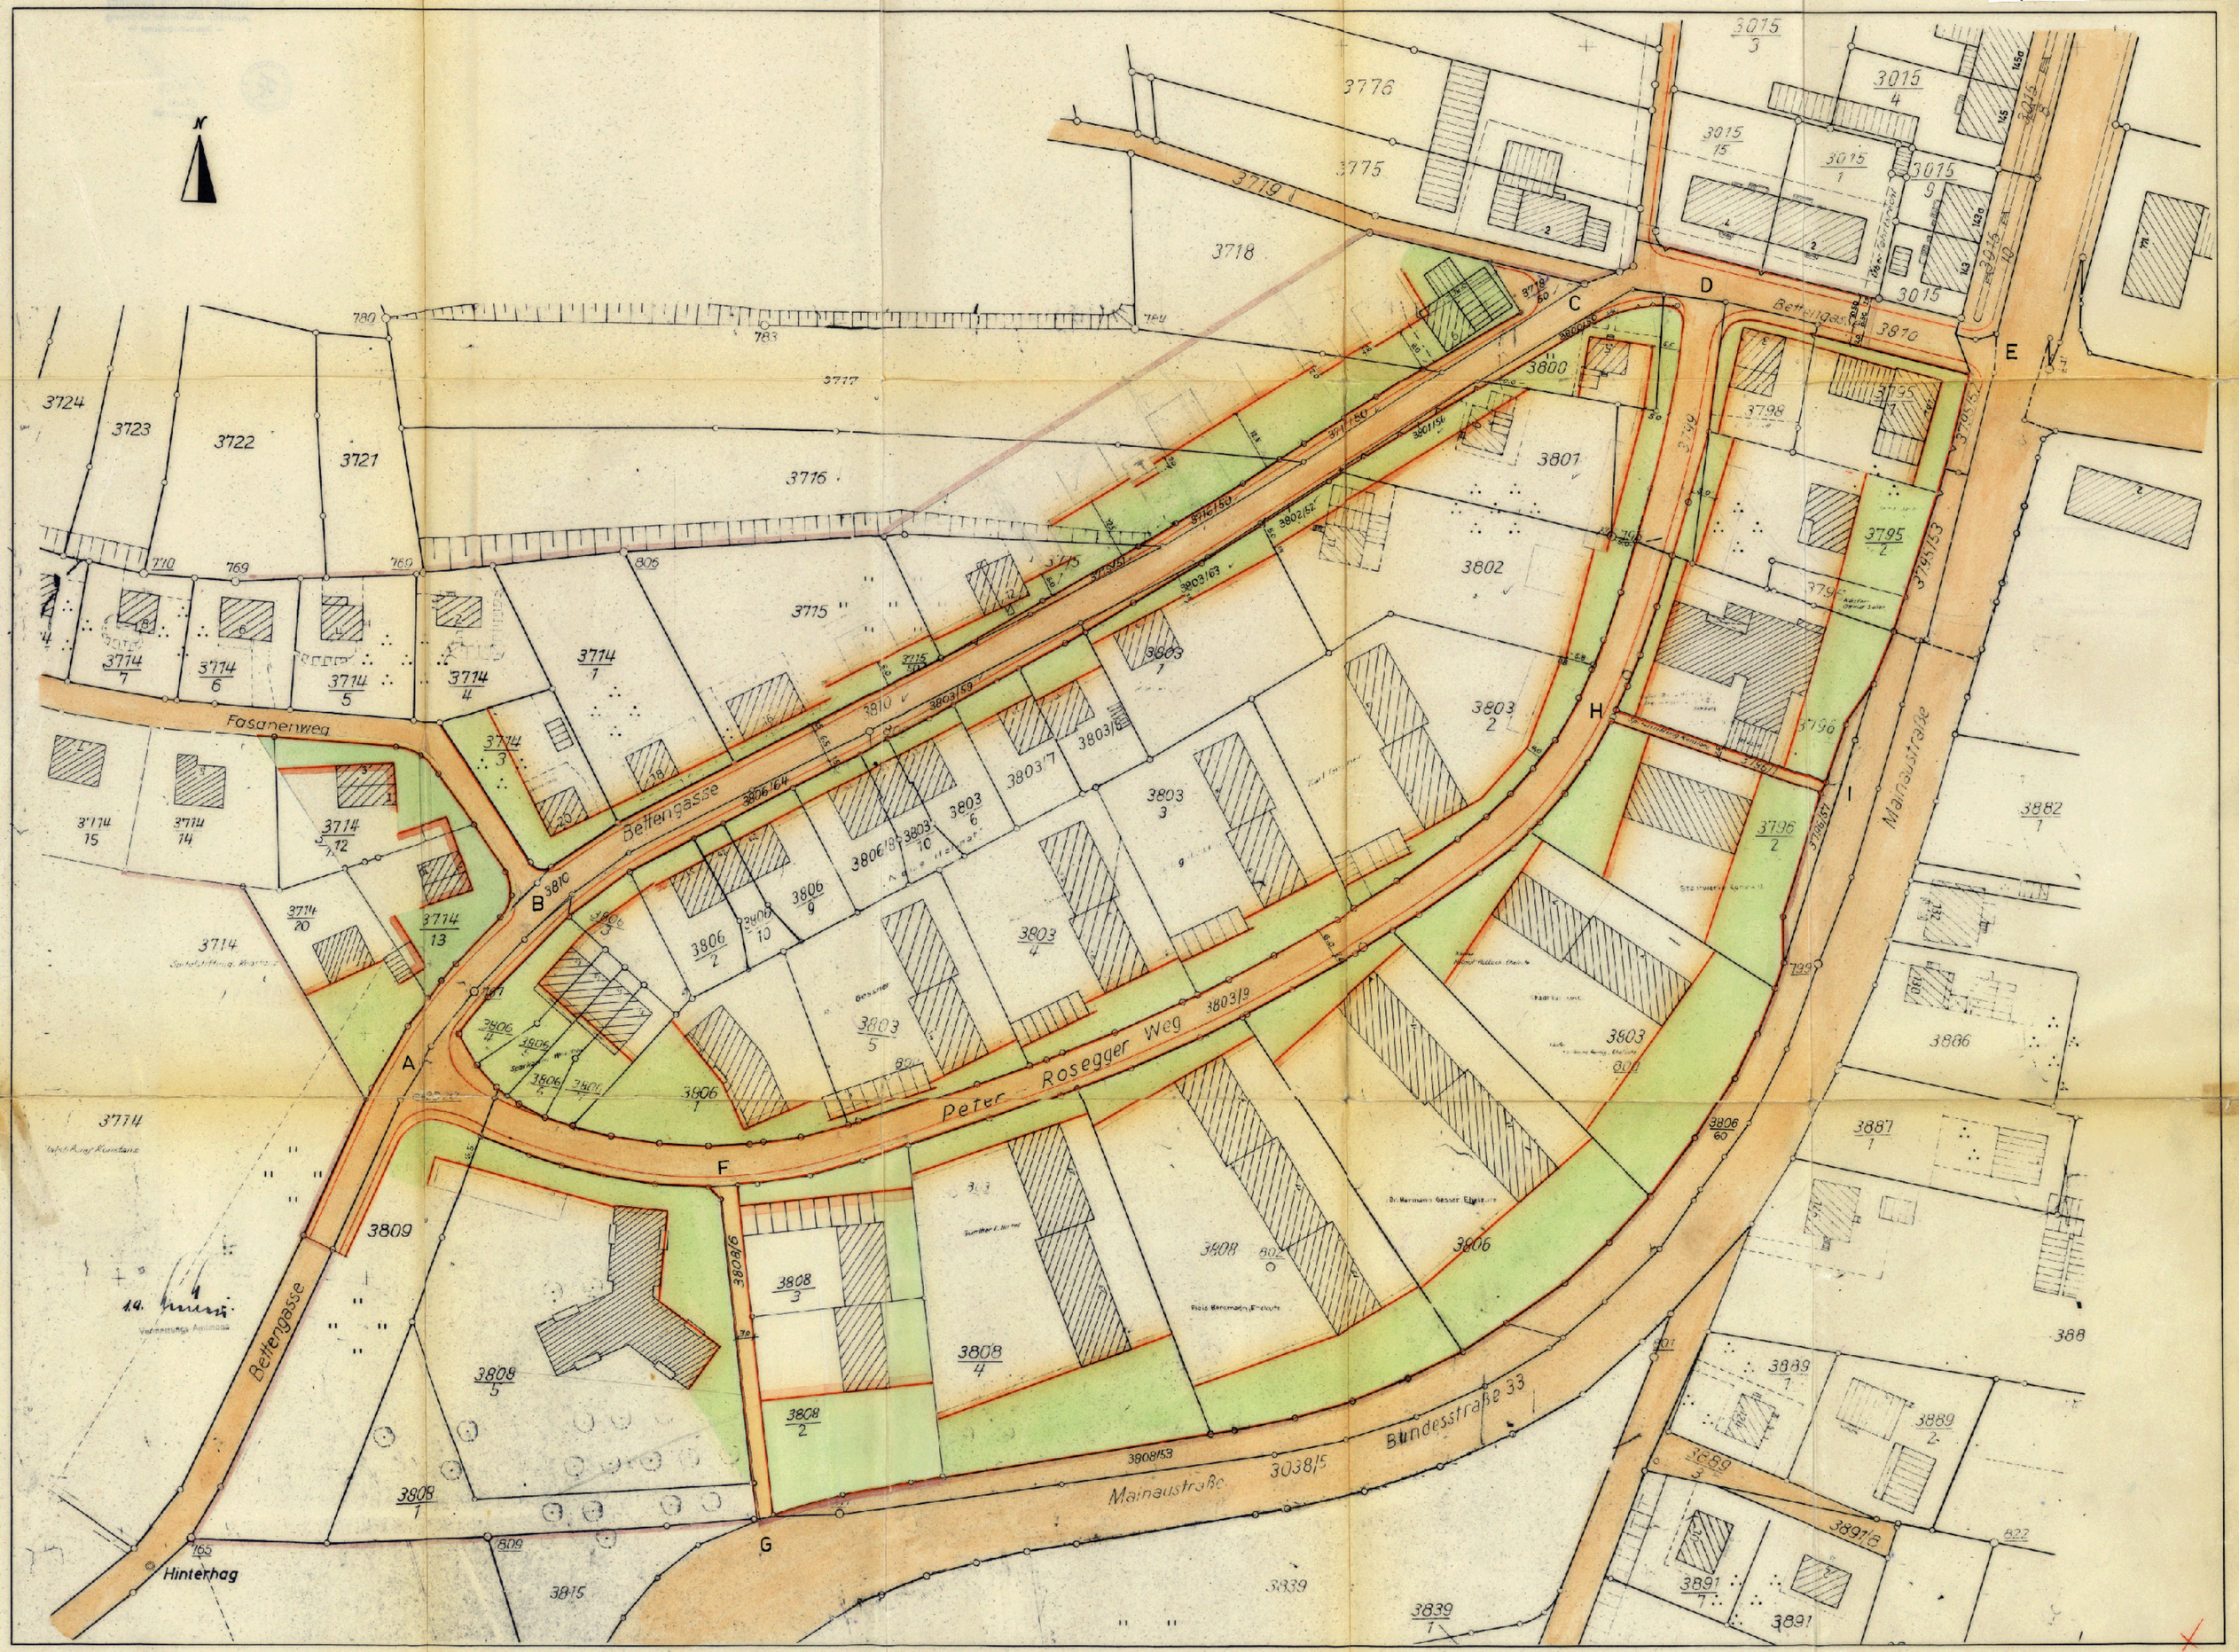

ERLÄUTERUNGEN:

- NEUFESTZUSTELLENDE STRASSENFLUCHT
- NEUFESTZUSTELLENDE BAUFLUCHT
- GRENZE DES PLANUNGSGEBIETES
- ÖFFENTLICHE STRASSENFLÄCHEN
- PRIVATE GRÜNFLÄCHEN

KONSTANZ, DEN 20.2. 1961
DER OBERBÜRGERMEISTER
Bürgermeister
STÄDT. TIEFBAUAMT

Endgültig festgestellt durch Entschließung der Großen Kreisstadt Konstanz, "Amt für öffentliche Ordnung" - Bauaufsichtsamt am 5. September 1961.

Große Kreisstadt Konstanz
Amt für öffentliche Ordnung
— Bauaufsichtsamt —

GROSSE KREISSTADT · IB · KONSTANZ

(Mack)
Oberrechtsrat

Genehmigt mit Erlaß des
Regierungspräsidiums Südbaden
Abteilung
allgemeine und innere Verwaltung

REGIERUNGSPRÄSIDIUM SÜDBADEN

v. 25.4.1961 Nr. II/24/0217/385

GROSSE KREISSTADT KONSTANZ


ANLAGE 6 FERTIGUNG 5

ZUM ANTRAG VOM 20.2. 1961 GEHÖRIG

BEBAUUNGSPLAN IM GEWANN HINTERHAG

BESTEHEND AUS 2 BLÄTTERN

STRASSEN-u. BAUFLUCHTENPLAN M.= 1:500

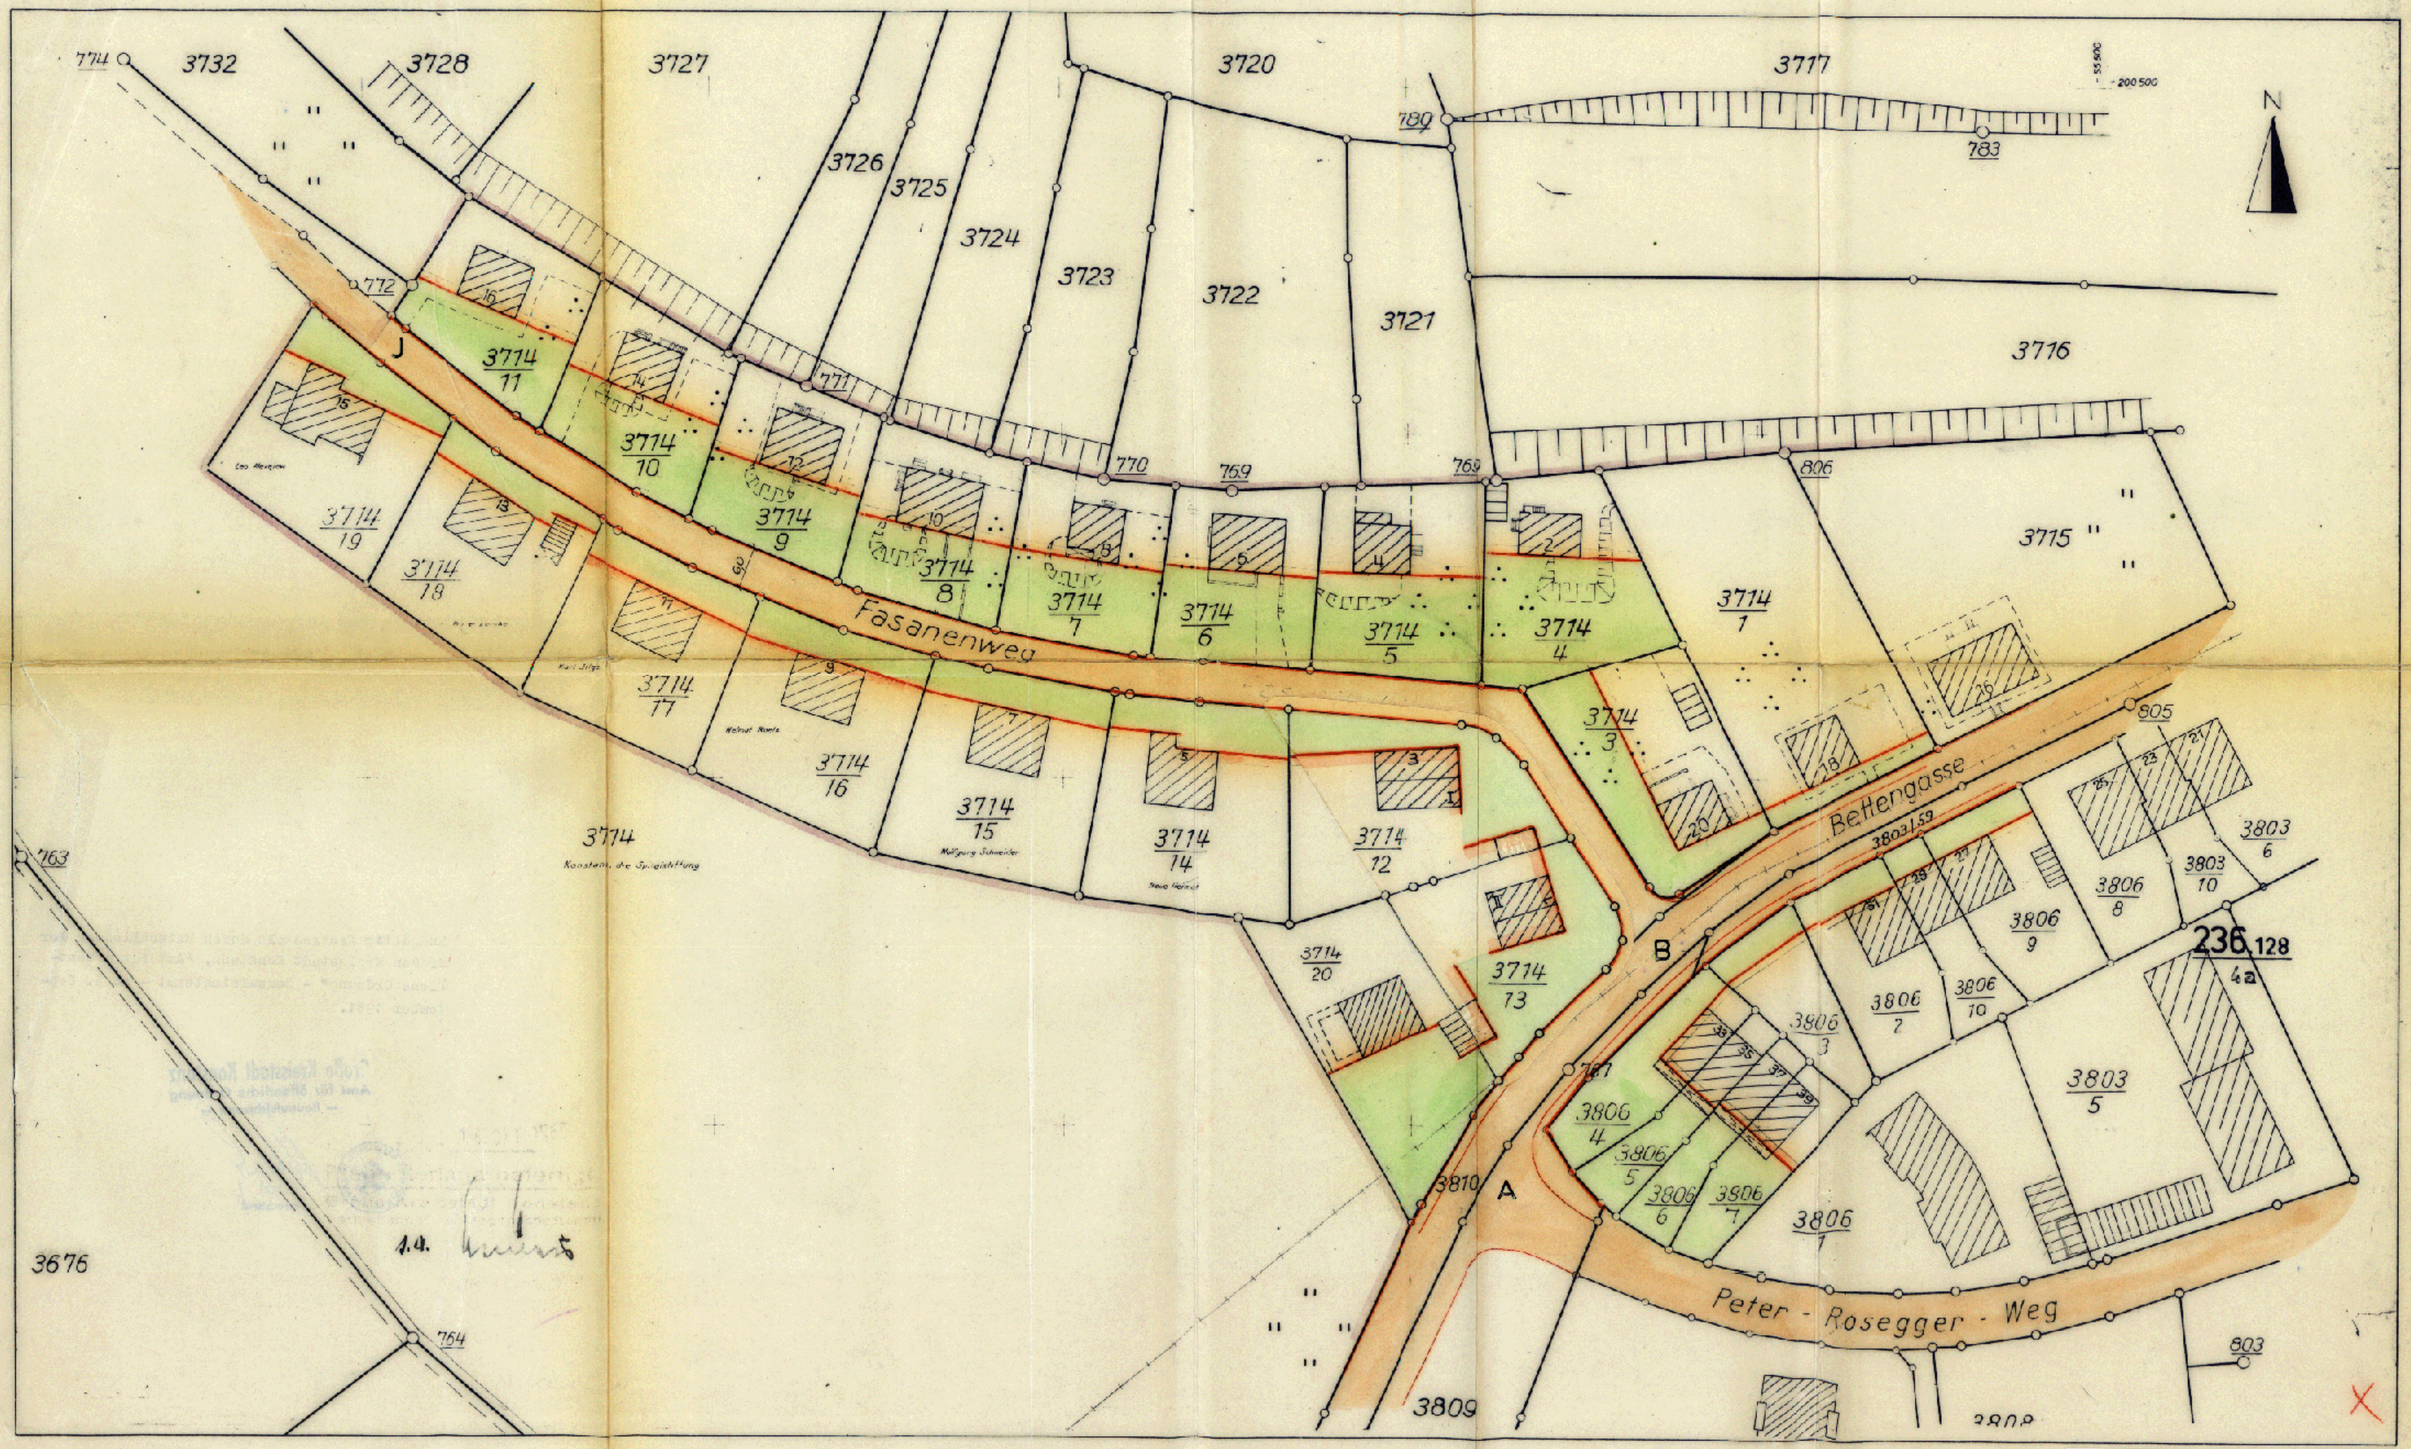

ERLÄUTERUNGEN

- NEUFESTZUSTELLENDE STRASSENFLUCHT
- NEUFESTZUSTELLENDE BAUFLUCHT
- GRENZE DES PLANUNGSGEBIETES
- ÖFFENTLICHE STRASSENFLÄCHEN
- PRIVATE GRÜNFLÄCHEN

Straßen-u. Baufluchtenpl. Teil II

KONSTANZ, DEN 20.2. 1961

DER OBERBÜRGERMEISTER

Bürgermeister

STÄDTISCHES TIEFBAUAMT

GROSSE KREISSTADT KONSTANZ

Endgültig festgestellt durch Entschließung der Großen Kreisstadt Konstanz, "Amt für öffentliche Ordnung" - Bauaufsichtsamt - am 5. September 1961.

Große Kreisstadt Konstanz
Amt für öffentliche Ordnung
— Bauaufsichtsamt —

GROSSE KREISSTADT · KONSTANZ

(Mack)
Oberrechtsrat

REGIERUNGSPRÄSIDIUM SÜDBADEN

Genehmigt mit Erlaß des
Regierungspräsidiums Südbaden
Abteilung
allgemeine und innere Verwaltung

v. 25.4.1961 Nr. 21/24/6217/385